

# CROQUIS D'IMPLANTATION SUR BANQUETAGES

*Selon plan d'enquête du 12 juillet 2012*

**COMMUNE D'AIGLE**  
**FEUILLE N° 14**  
**ECHELLE 1 : 500**

Parcelle n° 3886  
Propriété de  
**HENNARD Caryl**

ETABLI SUR LA BASE DES  
DONNEES CADASTRALES

*Jacques HAYMOZ*  
*Ing. géomètre officiel*  
*Aigle - Bex*

Aigle, le 8 novembre 2012  
DOSSIER No A 1877.5 / CH

Précision +/- 5 mm

Coordonnées moyennes : 563' 030 / 129' 540

Projet selon plan d'enquête du 12 juillet 2012 :

- Villa individuelle
- Limite des constructions selon PPA "Sous-Gare" approuvé le 7 août 1992

Intervention du 5 novembre 2012 :

Implantation sur banquetages (sous-sol habitation)

- Station libre n° 9005
- Point de rattachement
- Point pour implantation des axes
- Axe implanté
- Point d'axe implanté
- 1184.20 Point levé avec altitude

Liste de coordonnées des points pour implantation des axes:

Angle rez-de-chaussée villa

| N° point | Coordonnées Y | Coordonnées X |
|----------|---------------|---------------|
| 5000     | 563015.973    | 129544.174    |
| 5001     | 563023.646    | 129546.769    |
| 5002     | 563027.203    | 129536.255    |
| 5003     | 563019.530    | 129533.659    |

Liste de coordonnées des points d'axe implantés sur banquetages :

| N° point | Coordonnées Y | Coordonnées X | Nature |
|----------|---------------|---------------|--------|
| 7001     | 563027.839    | 129534.371    | clous  |
| 7002     | 563030.617    | 129537.411    | clous  |
| 7003     | 563020.317    | 129531.327    | clous  |
| 7004     | 563016.584    | 129532.663    | clous  |
| 7005     | 563012.337    | 129542.941    | clous  |
| 7006     | 563014.306    | 129549.104    | clous  |
| 7007     | 563022.134    | 129551.234    | clous  |
| 7008     | 563026.874    | 129547.862    | clous  |

duchoud  
haymoz  
bühlmann  
sa


rue du Midi 3  
case postale 406  
1860 Aigle  
Tél. 024 / 468 04 04  
Fax 024 / 468 04 09  
dhh.aigle@dhh.ch

rue Jean de Charpentier 8  
case postale 59  
1880 Bex  
Tél. 024 / 463 09 90  
Fax 024 / 463 09 99  
dhh.bex@dhh.ch

information  
du territoire

équipements

aménagement  
du territoire

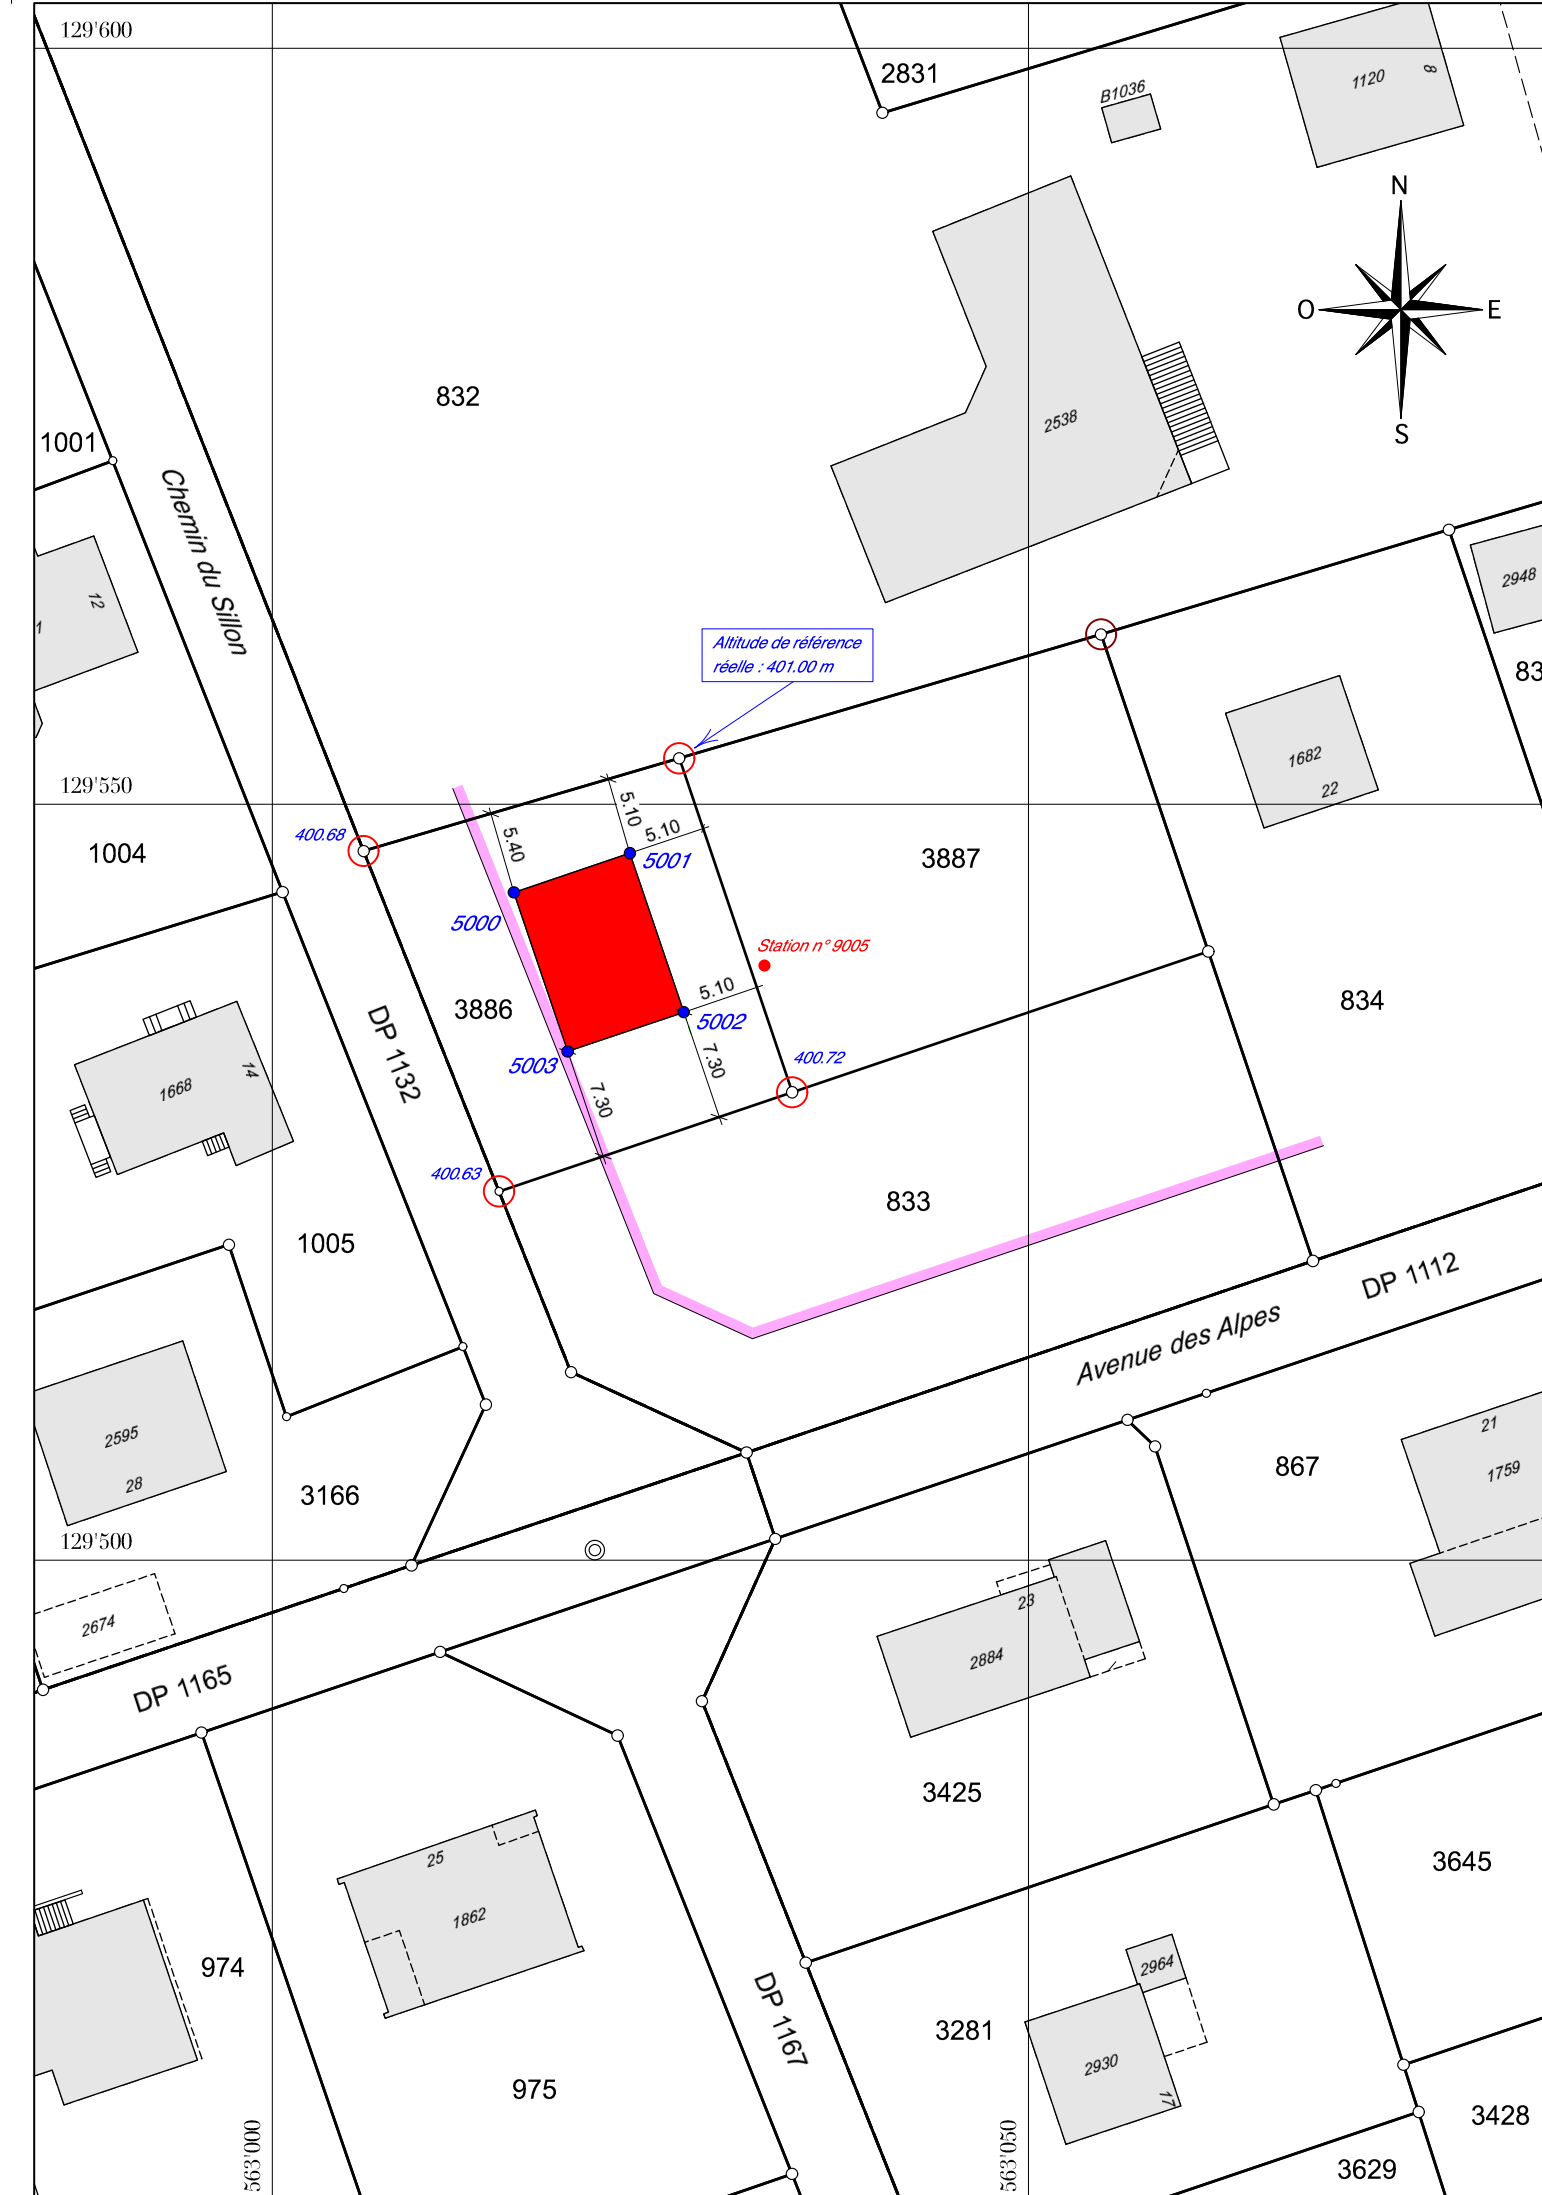

*Agrandissement au 1:250*

